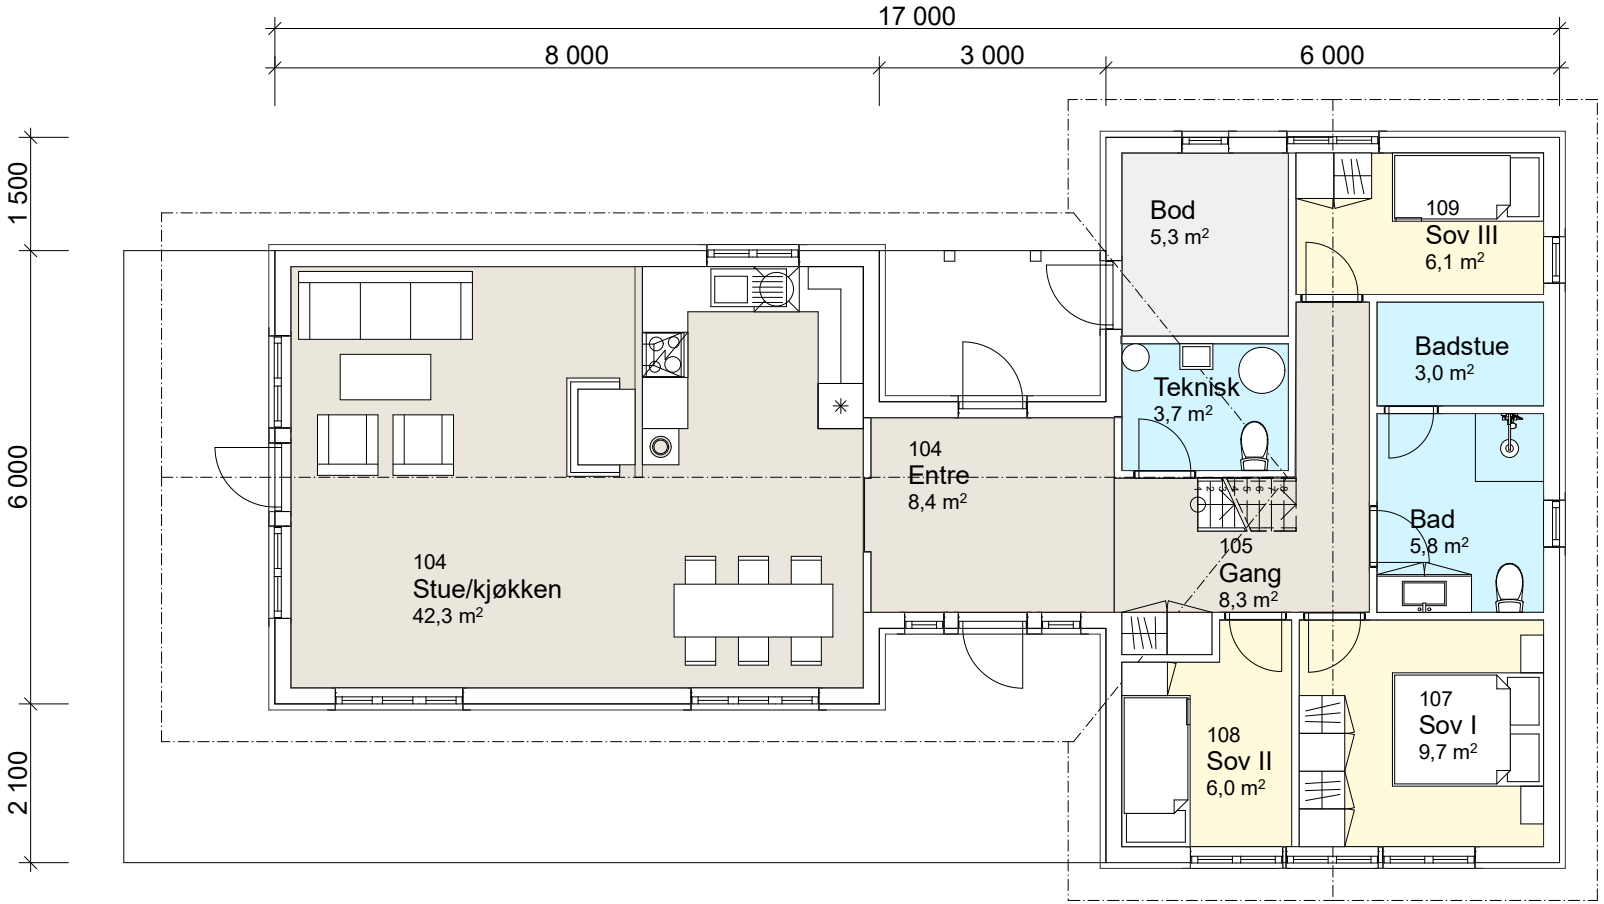

Rev	Nr	Beskrivelse	Dato	Sign	Kontr

Tegning
#Layout Name

Adresse 0000 Sted

Prosjektnr. **Prosjektnr.**	Dato opprettet **Dato oppr.**	Gnr./Bnr./Festenr. **Gnr/Bnr/Festenr**	SÆLID BYGG AS KVALITET FOR FREMTIDEN
Fase. **Status**	Rev.:	Mål: **1:100**	Tegningsnr. **#LayID**